

UCHWAŁA NR 145/2011
ZARZĄDU POWIATU W PIOTRKOWIE TRYBUNALSKIM
z dnia 3 listopada 2011 roku

w sprawie wyrażenia zgody na dysponowanie nieruchomościami położonymi w Łochyńsku, stanowiącymi własność Powiatu Piotrkowskiego

Na podstawie art. 32 ust. 2 pkt 3 ustawy z dnia 5 czerwca 1998 r. o samorządzie powiatowym (t.j. Dz. U. z 2001 r., Nr 142, poz. 1592 z późn. zm.) oraz art. 25a i 25b ustawy z dnia 21 sierpnia 1997 r. o gospodarce nieruchomościami (t.j. Dz. U. z 2010 r., Nr 102, poz. 651 ze zm.)

Zarząd Powiatu w Piotrkowie Trybunalskim
uchwala, co następuje:

§ 1.1. Wyraża się zgodę PGE Dystrybucja Łódź – Teren S.A Rejon Energetyczny Piotrków Trybunalski, ul. Narutowicza 35, wykonującej zadanie inwestycyjne „przebudowa linii napowietrznej 15 kV GPZ Piotrków Wschód-Milejów (odcinek od odłącznika Nr 707 w Łochyńsku do odłącznika Nr 2143 w Rozprzy) gmina Rozprza”, na dysponowanie nieruchomościami położonymi w Łochyńsku, obręb Łochyńsko, oznaczonymi numerami działek: 914 o pow. 4,20 ha i 927 o pow. 0,11 ha, stanowiącymi własność Powiatu Piotrkowskiego, na cele budowlane w zakresie niezbędnym do realizacji inwestycji polegającej na wymianie przewodów linii na przewody izolowane, wymiany słupów na słupy z żerdzi wirowych, zgodnie z załącznikiem do uchwały, stanowiącym wyrys mapy ewidencji gruntów, pod warunkiem wpłaty kwoty w wysokości – 1.000 zł netto (słownie: tysiąc złotych netto) oraz zawarcia umowy, określającej szczegółowe warunki dysponowania nieruchomością.

2. Kwota, o której mowa w § 1.1 nie obejmuje podatku VAT, który zostanie doliczony w wysokości zgodnej z obowiązującymi przepisami.

§ 2. Wykonanie uchwały powierza się Etatowemu Członkowi Zarządu Powiatu Piotrkowskiego.

§ 3. Uchwała wchodzi w życie z dniem podjęcia.

STAROSTA
POWIATU PIOTRKOWSKIEGO

mgr inż. Stanisław Cudała

WICESTAROSTA
POWIATU PIOTRKOWSKIEGO

mgr Grzegorz Adamczyk


Załącznik do Umowy Nr 145/2011
Zamówienia na Roboty w Projektowaniu
z dnia 30 listopada 2011

Obręb ŁOCHYŃSKO

Za zgodność z oryginałem
data: -09- 2011

inż. Zbigniew Ciesielski
upr. bud. KL - 184/89

Istn. stacja STS
ŁOCHYŃSKO 2

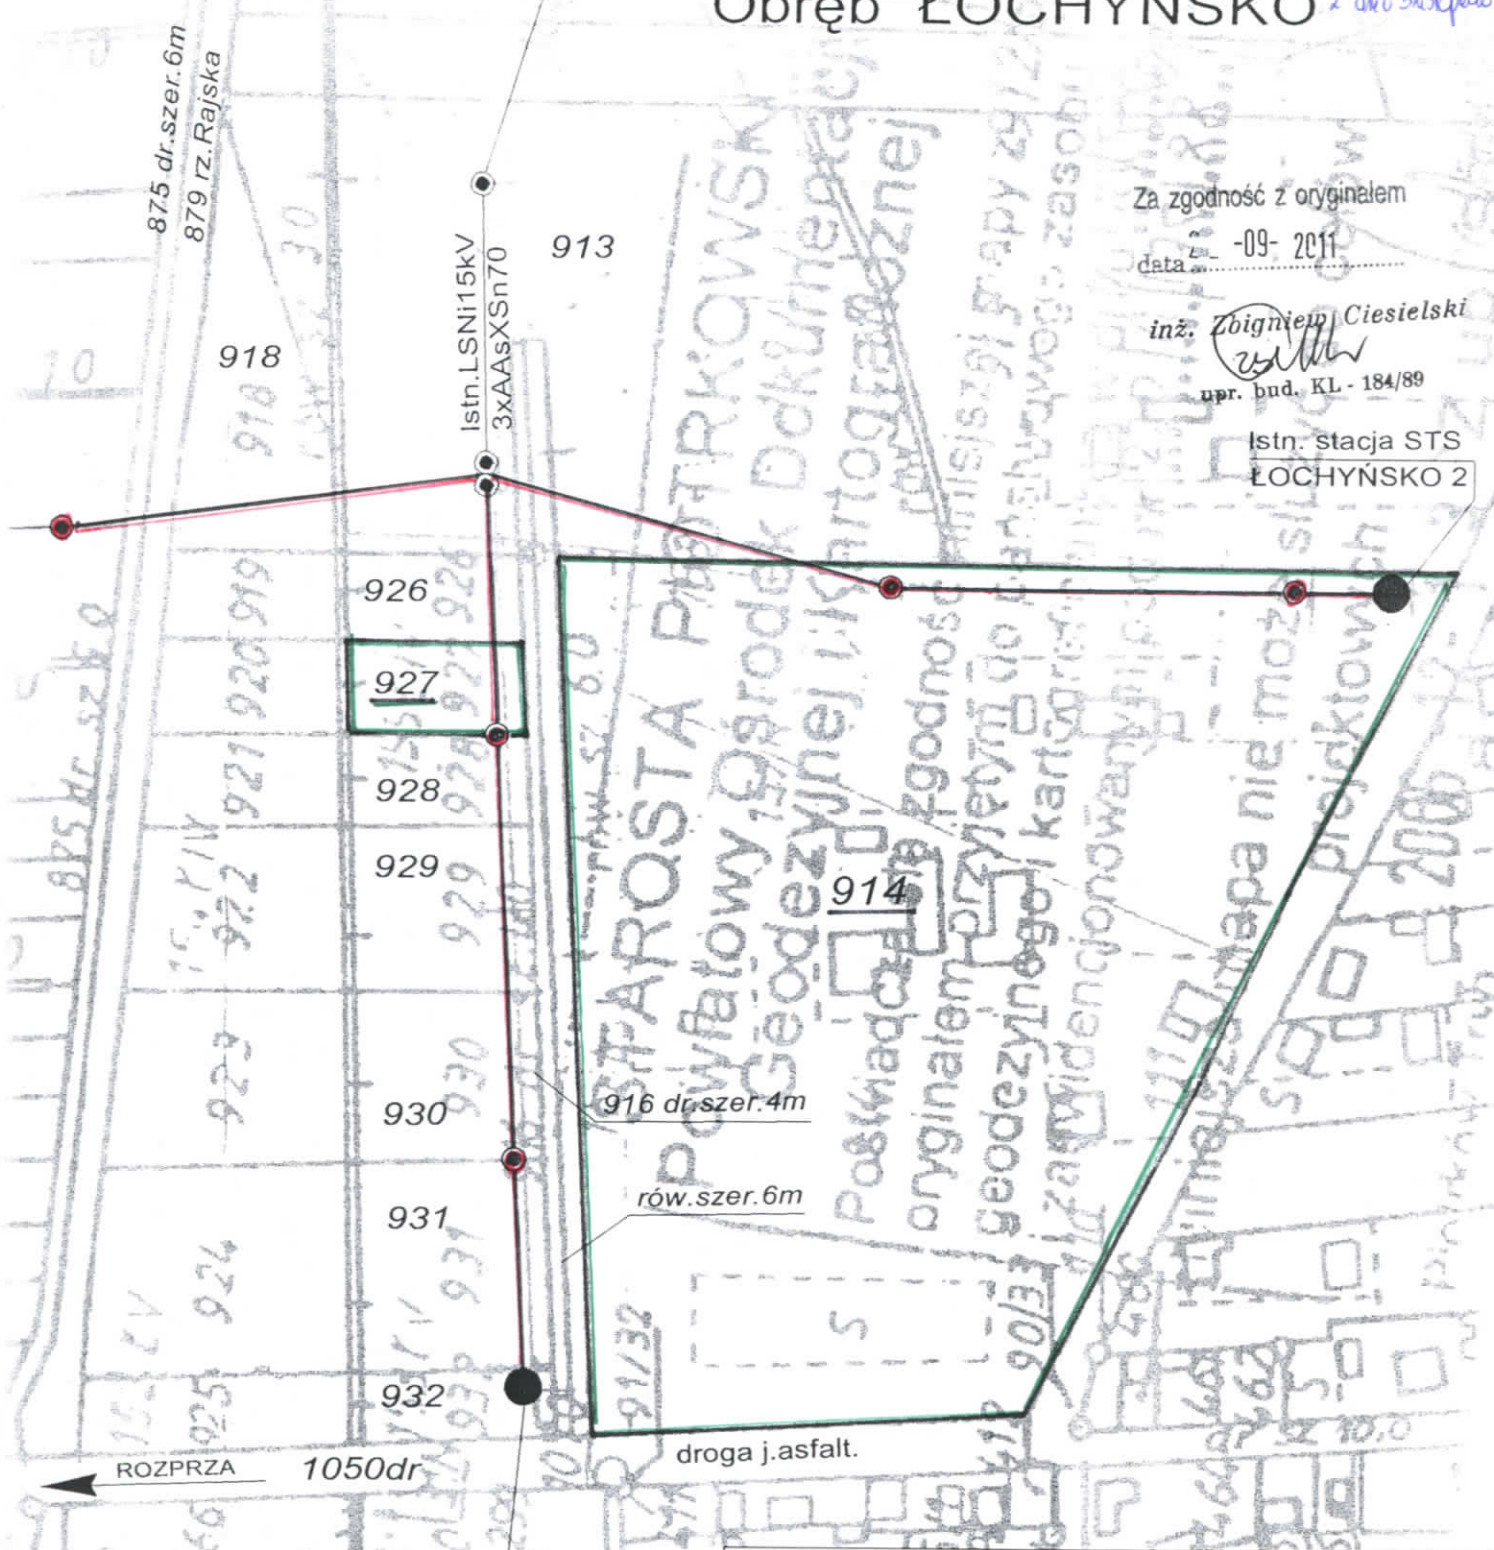

Istn. stacja STS
ŁOCHYŃSKO 1

LEGENDA:

- - trasa projektowanej linii napowietrznej 15kV
- - trasa przebudowy istniejącej linii napowietrznej 15kV
- - trasa projektowanej linii kablowej 15kV
- - projektowany słup linii napowietrznej 15kV
- - obrys granicy działki

Wyrys z mapy ewidencji gruntów w skali 1:2000
Załącznik graficzny Nr 1 do umowy Nr

PROJEKTANT:

inż. Zbigniew Ciesielski
upr. bud. KL - 184/89