

## UCHWAŁA NR 320/2013

### ZARZĄDU POWIATU W PIOTRKOWIE TRYBUNALSKIM

z dnia 15 stycznia 2013 roku

**w sprawie wyrażenia zgody na ustanowienie służebności przesyłu na nieruchomości położonej w Piotrkowie Trybunalskim, obręb 24 oznaczonej w ewidencji gruntów numerem działki 234, stanowiącej własność Powiatu Piotrkowskiego.**

Na podstawie art. 32 ust. 2 pkt 3 ustawy z dnia 5 czerwca 1998 r. o samorządzie powiatowym (t.j. Dz. U. z 2001 r., Nr 142, poz. 1592 z późn. zm.), art. 13 ust. 1 ustawy z dnia 21 sierpnia 1997 r. o gospodarce nieruchomościami (t.j. Dz. U. z 2010 r., Nr 102, poz. 651 ze zm.), art. 305<sup>1</sup> ustawy z dnia 23 kwietnia 1964 r. Kodeks cywilny (Dz. U. z 1964 r. Nr 16, poz. 93 ze zm.) oraz § 6 uchwały Nr XXVIII/247/06 z dnia 28 czerwca 2006 r. w sprawie zasad gospodarowania nieruchomościami Powiatu Piotrkowskiego (Dz. Urzęd. Woj. Łódz. Nr 287, poz. 2243)

#### *Zarząd Powiatu w Piotrkowie Trybunalskim*

#### *uchwała, co następuje:*

§ 1. Wyraża się zgodę na ustanowienie służebności przesyłu, polegającej na prawie korzystania przez przedsiębiorcę z części nieruchomości, położonej w Piotrkowie Trybunalskim, obręb 24, oznaczonej w ewidencji gruntów numerem działki 234 o pow. 0,3571 ha, dla której Sąd Rejonowy VI Wydział Ksiąg Wieczystych w Piotrkowie Trybunalskim prowadzi księgę wieczystą KW NR PT1P/00061135/6, stanowiącej własność Powiatu Piotrkowskiego, w celu eksploatacji, konserwacji i naprawy urządzeń telekomunikacyjnych, za wynagrodzeniem wynoszącym 20.700,00 zł., słownie: dwadzieścia tysięcy siedemset złotych, zgodnie z operatem szacunkowym z dnia 10 września 2012 r., sporządzonym przez rzeczoznawcę majątkowego, posiadającego uprawnienia nr 2017.


§ 2. Służebność przesyłu określona w § 1 ustanowiona będzie na rzecz Polskiej Telefonii Cyfrowej Spółki Akcyjnej z siedzibą w Warszawie, Aleje Jerozolimskie 181, która wybudowała urządzenia telekomunikacyjne - kabel światłowodowy ułożony na głębokości 1 m w rurociągu kablowym złożonym z czterech rur HDPEØ40mm, zgodnie z załączoną do uchwały mapą określającą trasę projektowanego kabla.

§ 3. Wykonanie uchwały powierza się Członkowi Zarządu Powiatu Piotrkowskiego.

§ 4. Uchwała wchodzi w życie z dniem podjęcia.

WICESTAROSTA  
POWIATU PIOTRKOWSKIEGO  
  
mgr Grzegorz Adamczyk

STAROSTA  
POWIATU PIOTRKOWSKIEGO  
  
mgr inż. Stanisław Cubala

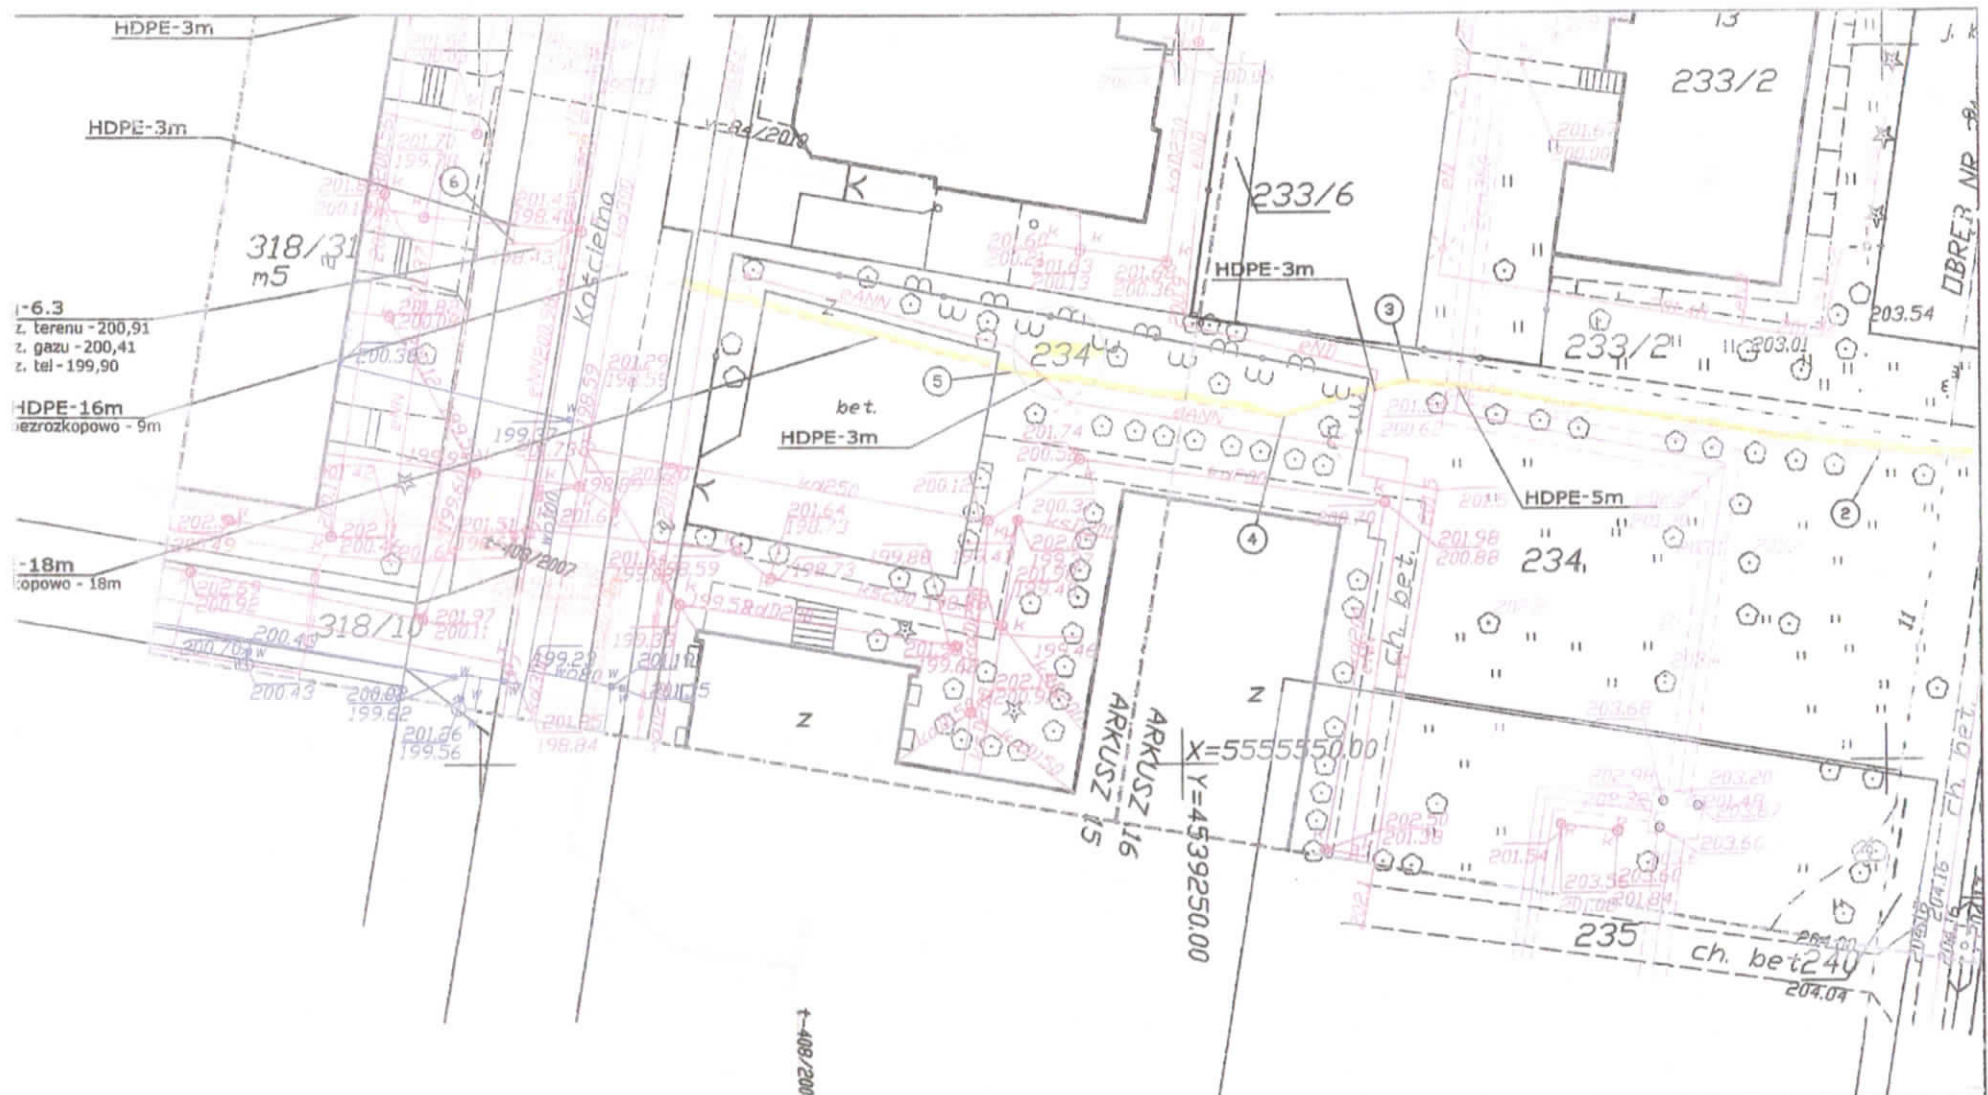

I-6.3  
 z. terenu - 200,91  
 z. gazu - 200,41  
 z. tel - 199,90

HDPE-16m  
 niezrozkopowo - 9m

-18m  
 kopowo - 18m

**WICESTAROSTA**  
**POWIATU PIOTRKOWSKIEGO**  
 mgr Grzegorz Adamczyk

**STAROSTA**  
**POWIATU PIOTRKOWSKIEGO**  
 mgr inż. Stanisław Cubala

 <b>SIEDZIBA:</b> EXPANDO Sp. z o.o. ul. Twardowskiego 18 72-320 Szczecin		<b>BIURO:</b> ul. Śląska 53 81-304 Gdynia tel. 058/ 781-82-19		<b>INWESTOR:</b> Polska Telefonia Cyfrowa Sp. z o.o. Al. Jerozolimskie 181 02-222 Warszawa	
<b>TEMAT:</b> Budowa telekomunikacyjnych linii kablowych wraz z przyłączami na terenie miasta Piotrków Tryb. wraz z miejscowościami Michałów i Roszyce				odc. 16	
<b>PROJEKTOWAŁ:</b> mgr inż. Mieczysław Kuźniarz upr. 02312/02AU		<b>RYSUNEK:</b> PLAN ZAGOSPODAROWANIA TERENU			
<b>SPRAWDZŁ:</b> mgr inż. Damian Gładziński upr. 1513/98UJ		NR PROJEKTU    NR RYSUNKU    NR ARKUSZA    DATA    SKALA			