

UCHWAŁA NR 65/2011
ZARZĄDU POWIATU W PIOTRKOWIE TRYBUNALSKIM
z dnia 31 maja 2011 roku

w sprawie wyrażenia zgody na przebudowę gazociągu na działce stanowiącej własność Powiatu Piotrkowskiego

Na podstawie art. 32 ust. 2 pkt 3 ustawy z dnia 5 czerwca 1998 r. o samorządzie powiatowym (t.j. Dz. U. z 2001 r., Nr 142, poz. 1592 z późn. zm.) oraz art. 25a i 25b ustawy z dnia 21 sierpnia 1997 r. o gospodarce nieruchomościami (t.j. Dz. U. z 2010 r., Nr 102, poz. 651 ze zm.)

Zarząd Powiatu w Piotrkowie Trybunalskim
uchwala, co następuje:


§ 1.1. Wyraża się zgodę firmie „ASTALDI” S.p.A Oddział w Polsce z siedzibą przy ul. Sapieżyńskiej 10A, 00-215 Warszawa, Liderowi Konsorcjum firm, wykonującym inwestycję „przebudowa drogi krajowej nr 8 na odcinku Piotrków Trybunalski – Rawa Mazowiecka” na dysponowanie nieruchomością, oznaczoną w ewidencji gruntów numerem działki 1536/2, położoną w gminie Wolbórz, obręb Wolbórz, stanowiącą własność Powiatu Piotrkowskiego, na cele budowlane w zakresie niezbędnym do realizacji inwestycji polegającej na przebudowie gazociągu, zgodnie z załączonym do uchwały planem sytuacyjnym z zaznaczonymi liniami zajęcia terenu, pod warunkiem wpłaty kwoty w wysokości – **1 000,00 zł**, słownie: jeden tysiąc złotych oraz zawarcia porozumienia, określającego szczegółowe warunki dysponowania nieruchomością.

2. Kwota, o której mowa w § 1.1 nie obejmuje podatku VAT, który zostanie doliczony w wysokości zgodnej z obowiązującymi przepisami.


§ 2. Wykonanie uchwały powierza się Etatowemu Członkowi Zarządu Powiatu Piotrkowskiego.

§ 3. Uchyła się uchwałę nr 49/2011 Zarządu Powiatu w Piotrkowie Trybunalskim z dnia 19 kwietnia 2011 roku w sprawie wyrażenia zgody na przebudowę gazociągu na działce stanowiącej własność Powiatu Piotrkowskiego.


§ 4. Uchwała wchodzi w życie z dniem podjęcia.

Obpłynięcie
07.06.2011 


STAROSTA
POWIATU PIOTRKOWSKIEGO

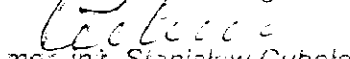
mgr inż. Stanisław Cudała

WICESTAROSTA
POWIATU PIOTRKOWSKIEGO


mgr Grzegorz Adamczyk


*Łączymy do ulicy NR 5/20M
kierunek powrotu do profilu
Tymochalskim
z dnia 31 maja 2011 r.*

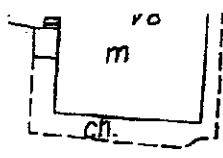

g

ARCADIS Sp. z o.o.
02-670 Warszawa, ul. Puławska 182
tel. (22) 203-20-00, fax: (22) 203-20-01
REGON: 008131500 NIP: 526-021-08-95

7

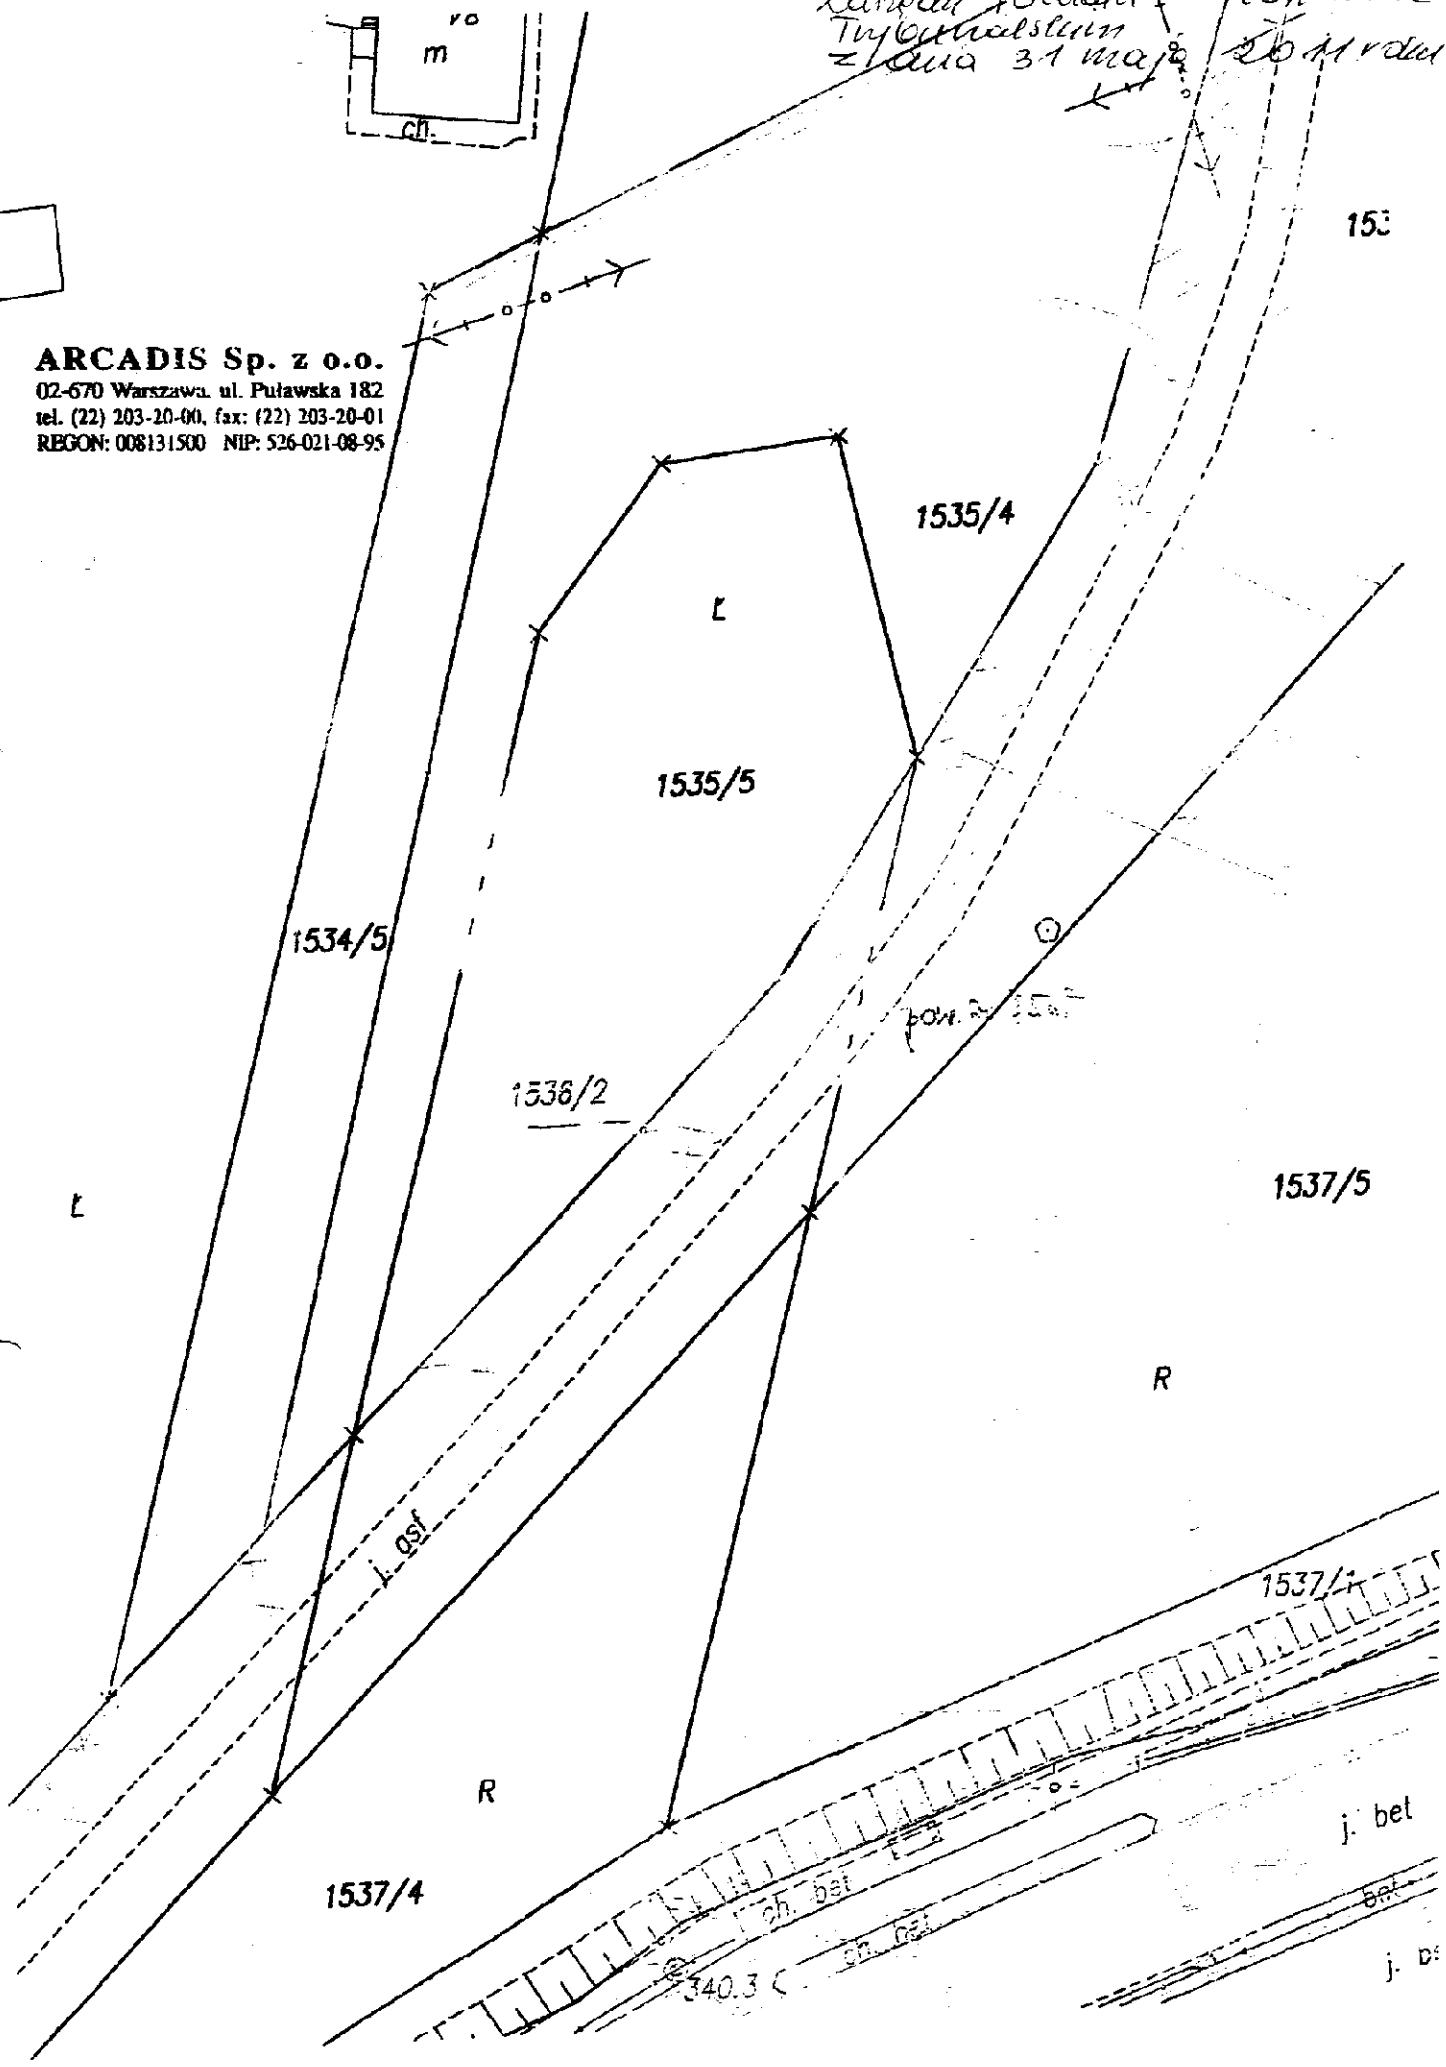

153

1535/4

L

1535/5

1534/5

1536/2

1537/5

R

1537/7

1537/4

j. bet

ch. bet

bet

340.3 C

j. ds