

**UCHWAŁA NR 252/2012**  
**ZARZĄDU POWIATU W PIOTRKOWIE TRYBUNALSKIM**  
**z dnia 24 lipca 2012 roku**

**w sprawie wyrażenia zgody na budowę projektowanej infrastruktury telekomunikacyjnej na nieruchomości stanowiącej współwłasność Powiatu Piotrkowskiego, położonej w Piotrkowie Trybunalskim.**

Na podstawie art. 32 ust. 2 pkt 3 ustawy z dnia 5 czerwca 1998 r. o samorządzie powiatowym (t.j. Dz. U. z 2001 r., Nr 142, poz. 1592 z późn. zm.) oraz art. 25a i 25b ustawy z dnia 21 sierpnia 1997 r. o gospodarce nieruchomościami (t.j. Dz. U. z 2010 r., Nr 102, poz. 651 ze zm.)

*Zarząd Powiatu w Piotrkowie Trybunalskim*  
*uchwala, co następuje:*

§ 1.1. Wyraża się zgodę Firmie „TOYA” Spółka z o.o., 90-554 Łódź, ul. Łąkowa 29, na dysponowanie nieruchomością, oznaczoną w ewidencji gruntów numerem działki 425/2 o pow. 0,4822 ha, obręb 21, położoną w Piotrkowie Trybunalskim, stanowiącą współwłasność Powiatu Piotrkowskiego w części 9598/10000, na cele budowlane w zakresie niezbędnym do realizacji inwestycji polegającej na budowie infrastruktury telekomunikacyjnej w postaci kanalizacji teletechnicznej, zgodnie z załączoną do uchwały mapą, na której został zaznaczony zakres budowy kanalizacji telekomunikacyjnej, w obrębie przedmiotowej działki, pod warunkiem wpłaty kwoty w wysokości – 2.000 złotych (słownie:dwa tysiące złotych) oraz zawarcia umowy określającej szczegółowo warunki dysponowania nieruchomością.


2. Kwota, o której mowa w § 1.1 nie obejmuje podatku VAT, który zostanie doliczony w wysokości zgodnej z obowiązującymi przepisami.

§ 2. Wykonanie uchwały powierza się Etatowemu Członkowi Zarządu Powiatu Piotrkowskiego – Agacie Wojtani.

§ 3. Uchwała wchodzi w życie z dniem podjęcia.

**STAROSTA**  
**POWIATU PIOTRKOWSKIEGO**  
  
*mgr inż. Stanisław Cudała*

**WICESTAROSTA**  
**POWIATU PIOTRKOWSKIEGO**  
  
*mgr Grzegorz Adamczyk*

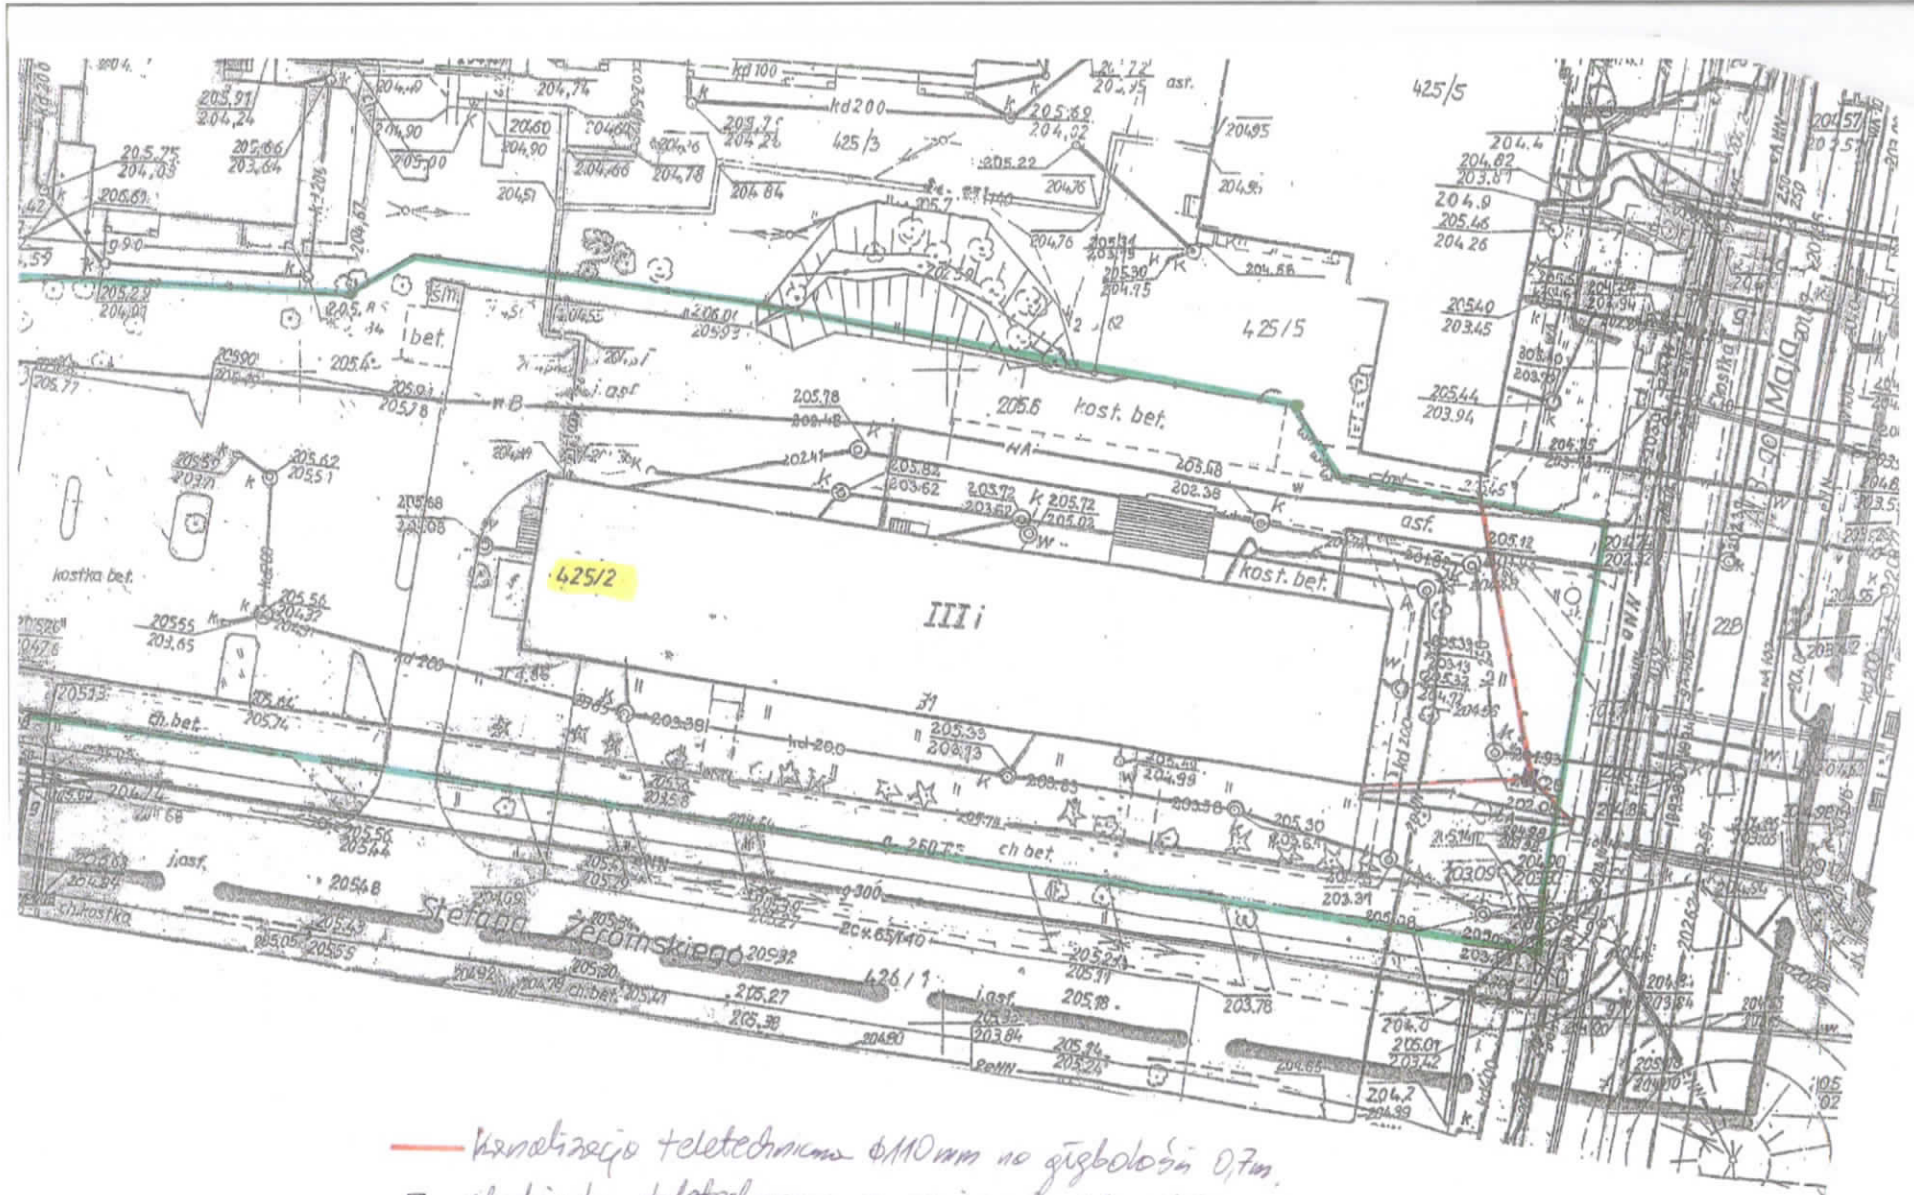

- kanalizacja teletechniczna  $\phi 110$  mm na głębokości 0,7 m.
- studzienka teletechniczna o wymiarach 1,1 m x 0,6 m.

WICESTAROSTA  
POWIATU PIOTRKOWSKIEGO  
*[Signature]*  
mgr Grzegorz Adamczyk

STAROSTA  
POWIATU PIOTRKOWSKIEGO  
*[Signature]*  
mgr Inż. Stanisław Cudała