

UCHWAŁA NR 382/2013
ZARZĄDU POWIATU W PIOTRKOWIE TRYBUNALSKIM
z dnia 19 czerwca 2013 roku

w sprawie wyrażenia zgody na budowę sieci kanalizacji sanitarnej wraz z przepompownią ścieków na gruncie stanowiącym własność Powiatu Piotrkowskiego

Na podstawie art. 32 ust. 2 pkt 3 ustawy z dnia 5 czerwca 1998 roku o samorządzie powiatowym (t.j. Dz. U. z 2013 r. poz. 595), art. 25a i 25b ustawy z dnia 21 sierpnia 1997 r. o gospodarce nieruchomościami (t.j. Dz. U. z 2010 r. Nr 102, poz. 651 ze zm.)

*Zarząd Powiatu w Piotrkowie Trybunalskim
uchwala, co następuje*

§ 1. Wyraża się zgodę na budowę sieci kanalizacji sanitarnej Θ 200 mm z rur X – STREAM (SN8) kielichowe wraz z przepompownią ścieków WK11 Θ 3000 mm na nieruchomości stanowiącej własność Powiatu Piotrkowskiego, położonej w miejscowości Bujny, gmina Wola Krzysztoporska, oznaczonej w ewidencji gruntów numerem działki 550/7, w sposób zgodny z załącznikiem do niniejszej uchwały.

§ 2. Wyraża się zgodę Gminie Wola Krzysztoporska na dysponowanie nieruchomością oznaczoną w ewidencji gruntów numerem działki 550/7, położoną w obrębie Bujny, gmina Wola Krzysztoporska na cele budowlane w zakresie niezbędnym do realizacji inwestycji o której mowa w § 1.

§ 3. Inwestor zobowiązany jest do przywrócenia nieruchomości do stanu poprzedniego oraz pokrycia wszelkich strat jakie poniósł właściciel nieruchomości w związku z realizowaną inwestycją.

§ 4. Traci moc Uchwała Nr 114/2008 Zarządu Powiatu w Piotrkowie Trybunalskim z dnia 8 lutego 2008 roku.

§ 5. Wykonanie uchwały powierza się etatowemu Członkowi Zarządu Powiatu Piotrkowskiego.

§ 6. Uchwała wchodzi w życie z dniem podjęcia.

**WICE STAROSTA
POWIATU PIOTRKOWSKIEGO**

mgr Grzegorz Adamczyk

**STAROSTA
POWIATU PIOTRKOWSKIEGO**

mgr inż. Stanisław Gubała


woj: łódzkie
powiat: piotrkowski
gmina: 101010_2 Wola Krzysztoporska
obręb: 0004 Bujny
dz. nr 550/7
KERG: 1624-35/2013

USŁUGI GEODEZYJNE
97-310 Moszczenica, ul. Dworcowa 26/17
tel. 507 448 592
Regon 100581293 NIP 771-147-80-30

MAPA DO CELÓW PROJEKTOWYCH
SKALA 1 : 500

Układ współrzędnych „1965”, - Poziom odniesienia: Kronsztadt 00
Wykonano na podstawie ark. 132.224.171
oraz pomiaru uzupełniającego
przez geodetę uprawnionego Łukasza Żwolińskiego
Granice w/g ewidencji gruntów
Mapa została wykonana bez ustalenia obciążeń
ujawnionych w księgach wieczystych
Mapa aktualna na dzień 18.04.2013
Uzgodzenia projektowane sprawdzono w ZUOP


SZKIC LOKALIZACJI
SKALA 1 : 50 000

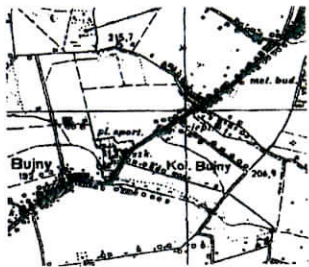

Nie wyklucza się istnienia urządzeń podziemnych
nie zgłoszonych do inwentaryzacji wykonawczej
jednostkom wykonawstwa geodezyjnego.
Za przewody nie zgłoszone do inwentaryzacji geodezyjnej
oraz za przewody inwentaryzowane uprzednio
wykonawca niniejszej mapy nie ponosi odpowiedzialności.

GEODETA UPRAWNIONY

Łukasz Żwoliński
GGK Nr 63444.18.978

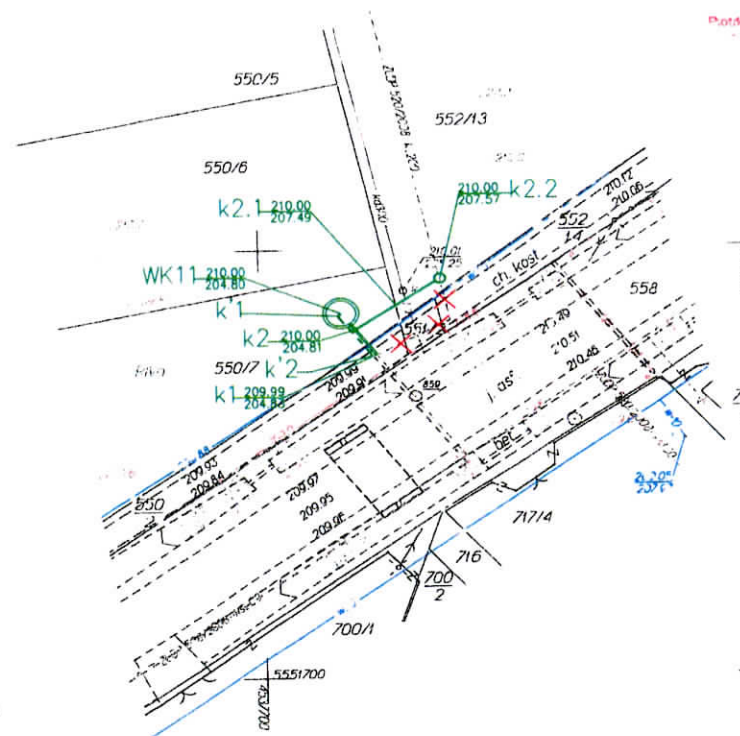

LEGENDA:

- PROJEKTOWANA SIĘĆ KANALIZACJI SANITARNEJ GRAWITACYJNEJ
- PROJEKTOWANA SIĘĆ KANALIZACJI SANITARNEJ TŁOCZNEJ
- XX SIĘĆ DO LIKWIDACJI
- PROJEKTOWANA - wg odrębnego opracowania - SIĘĆ KANALIZACJI SANITARNEJ TŁOCZNEJ

WICESTAROSTA
POWIATU PIOTRKOWSKIEGO

mgr Grzegorz Adamczyk

STAROSTA
POWIATU PIOTRKOWSKIEGO

mgr inż. Stanisław Cudała

